# JÁKFA KÖZSÉG
# BELTERÜLET SZABÁLYOZÁSI TERVE I.
M = 1:2000

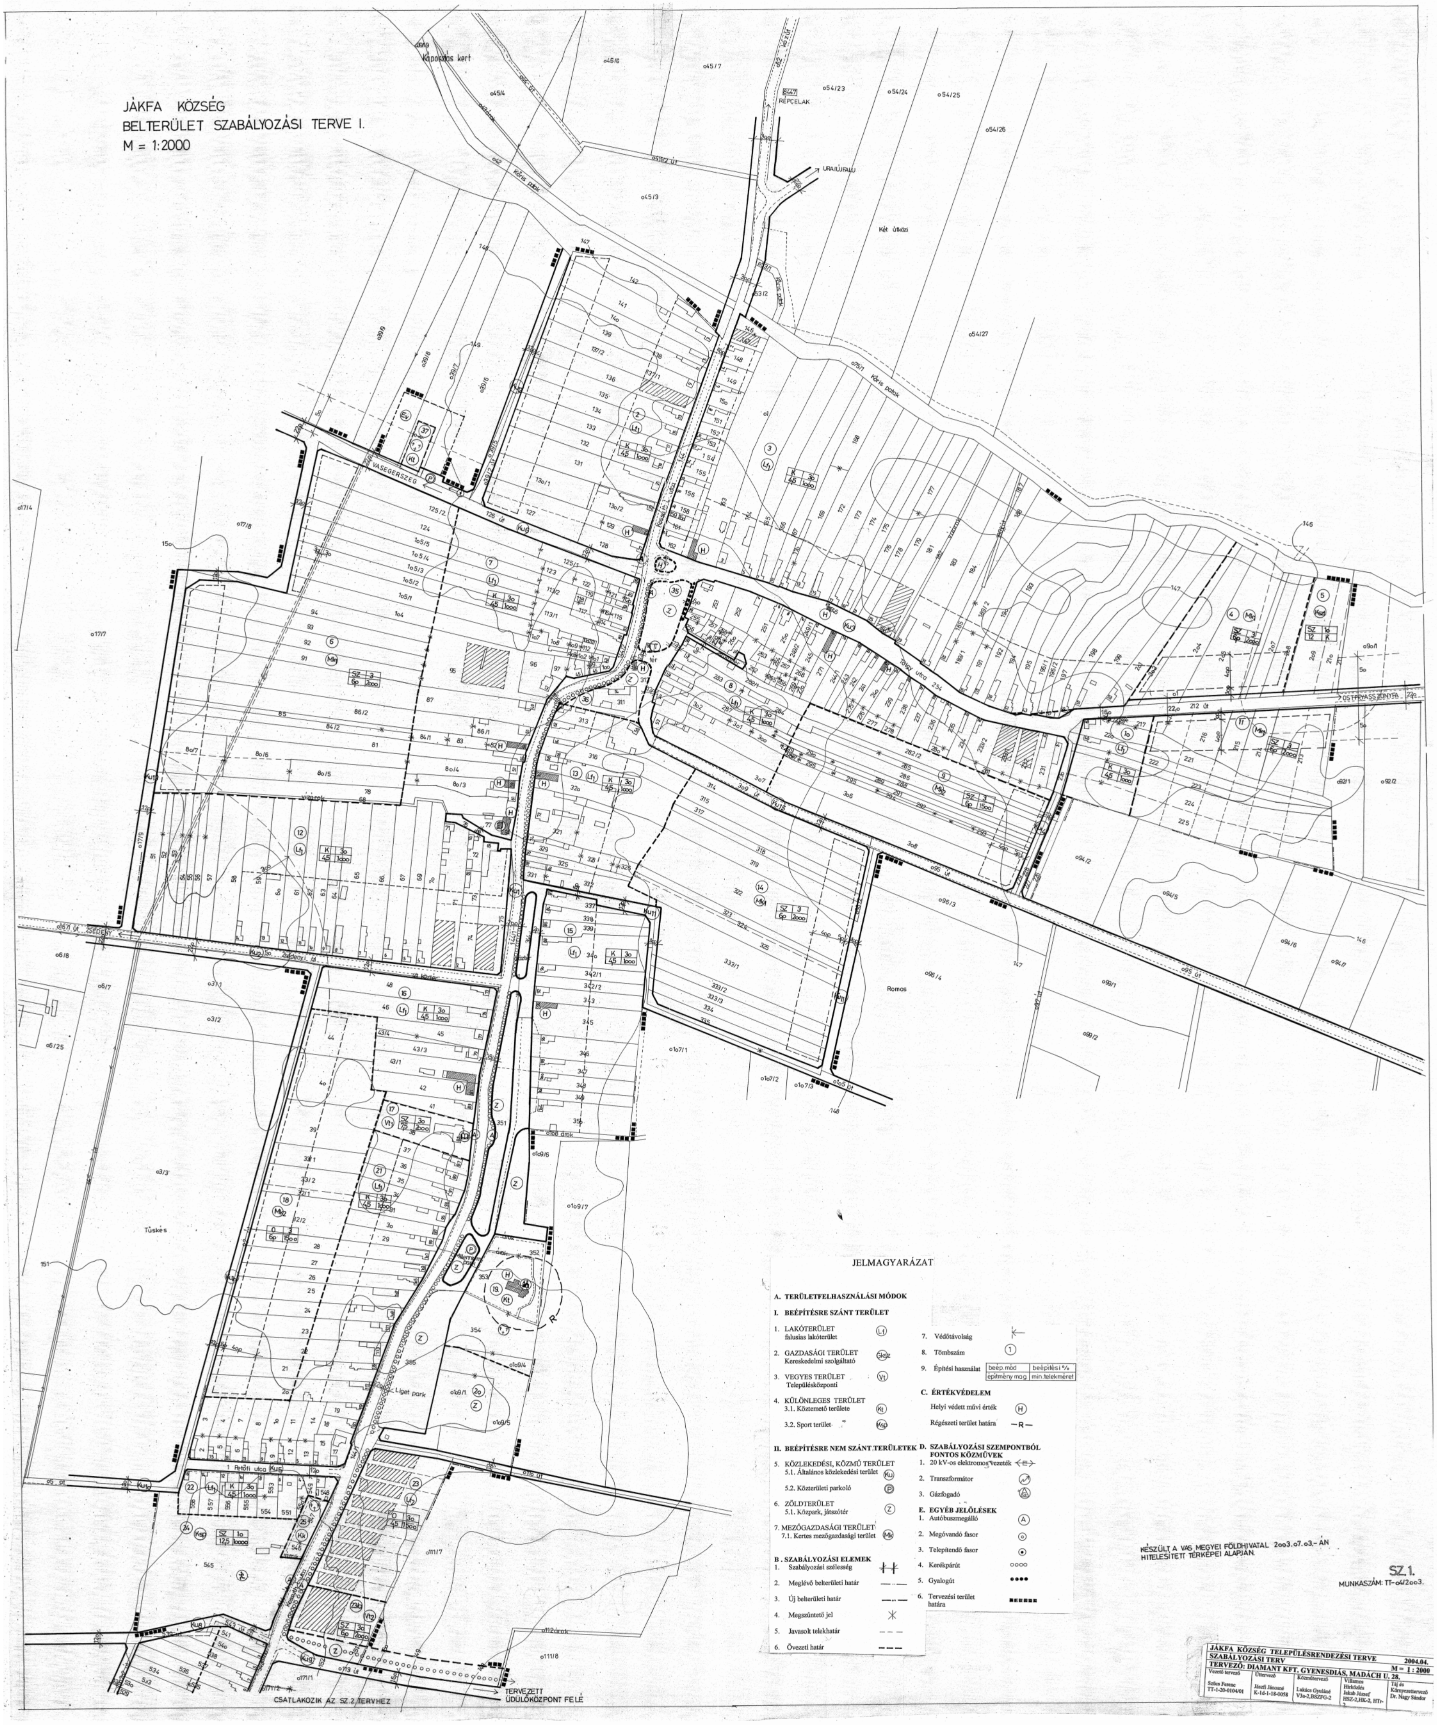

JELMAGYARÁZAT

A. TERÜLETFELHASZNÁLÁSI MÓDOK

I. BEÉPÍTÉSRE SZÁNT TERÜLET

1. LAKÓTERÜLET falusias lakóterület Lf
2. GAZDASÁGI TERÜLET Kereskedelmi szolgáltató Gksz
3. VEGYES TERÜLET Településközponti Vt
4. KÜLÖNLEGES TERÜLET
   3.1. Köztemető területe Kt
   3.2. Sport terület Ksp

II. BEÉPÍTÉSRE NEM SZÁNT TERÜLETEK

5. KÖZLEKEDÉSI, KÖZMŰ TERÜLET
   5.1. Általános közlekedési terület Ku
   5.2. Közterületi parkoló P
6. ZÖLDTERÜLET
   5.1. Közpark, játszótér Z
7. MEZŐGAZDASÁGI TERÜLET
   7.1. Kertes mezőgazdasági terület Mk

B . SZABÁLYOZÁSI ELEMEK

1. Szabályozási szélesség
2. Meglévő belterületi határ
3. Új belterületi határ
4. Megszűntető jel ✳
5. Javasolt telekhatár – – –
6. Övezeti határ

7. Védőtávolság
8. Tömbszám ①
9. Építési használat

beép.mód	beépítési %
építmény mag.	min.telekméret

C. ÉRTÉKVÉDELEM

Helyi védett művi érték H

Régészeti terület határa —R—

D. SZABÁLYOZÁSI SZEMPONTBÓL FONTOS KÖZMŰVEK

1. 20 kV-os elektromos vezeték ‹E›
2. Transzformátor
3. Gázfogadó G

E. EGYÉB JELÖLÉSEK

1. Autóbuszmegálló A
2. Megóvandó fasor ◎
3. Telepítendő fasor ⊙
4. Kerékpárút ○○○○
5. Gyalogút ●●●●
6. Tervezési terület határa ■■■■■■

KÉSZÜLT A VAS MEGYEI FÖLDHIVATAL 2003.07.03.-ÁN HITELESÍTETT TÉRKÉPEI ALAPJÁN.

SZ.1.

MUNKASZÁM: TT-04/2003.

JÁKFA KÖZSÉG TELEPÜLÉSRENDEZÉSI TERVE 2004.04.
SZABÁLYOZÁSI TERV M = 1 : 2000
TERVEZŐ: DIAMANT KFT. GYENESDIÁS, MADÁCH U. 28.

Vezető tervező	Úttervező	Közműtervező	Villamos Hírközlés	Táj és Környezettervező
Szűcs Ferenc TT-1-20-0104/01	Jászfi Jánosné K-1d-1-18-0058	Lukács Gyuláné V3a-2,BSZFG-2	Jakab József HSZ-2,HK-2, HTr-2	Dr. Nagy Sándor